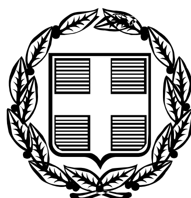


ΕΦΗΜΕΡΙΣ ΤΗΣ ΚΥΒΕΡΝΗΣΕΩΣ

ΤΗΣ ΕΛΛΗΝΙΚΗΣ ΔΗΜΟΚΡΑΤΙΑΣ

ΤΕΥΧΟΣ ΤΕΤΑΡΤΟ **Αρ. Φύλλου 39**

8 Φεβρουαρίου 2007

ΑΠΟΦΑΣΕΙΣ

Αριθμ. ΔΠΕ/9907/06

Τροποποίηση της υπ' αριθμ. ΔΠΕ/5090/15.11.2002 απόφασης «Αναστήλωση ερειπωμένου κτίσματος, που βρίσκεται στον οικισμό Οίας Κοινότητας Οίας νήσου Θήρας (Ν. Κυκλάδων) (ΦΕΚ 1086/Δ΄/9.12.2002).

**Ο ΥΠΟΥΡΓΟΣ
ΑΙΓΑΙΟΥ ΚΑΙ ΝΗΣΙΩΤΙΚΗΣ ΠΟΛΙΤΙΚΗΣ**

Έχοντας υπόψη:

1. Τις διατάξεις του ν. 1577/1985 «Γενικός Οικοδομικός Κανονισμός» (ΦΕΚ 210/Α/1985) και ειδικότερα το άρθρο 4 (παρ. 2) αυτού, όπως αντικαταστάθηκε με το άρθρο 3 του ν. 2831/2000 «Τροποποίηση των διατάξεων του ν. 1577/1985 «Γενικός Οικοδομικός Κανονισμός» και άλλες πολεοδομικές διατάξεις» (ΦΕΚ Α΄ 140).

2. Τις διατάξεις του άρθρου 25 παρ. 9β του ν. 2508/1997 «Βιώσιμη οικιστική ανάπτυξη των πόλεων και οικισμών της χώρας και άλλες διατάξεις» (Α΄ 124).

3. Τις διατάξεις της παρ.26 του άρθρου 2 του από 28.6.1993 π.δ/τος «Καθορισμός ειδικών όρων και περιορισμών δόμησης των οικοπέδων του οικισμού Οίας της νήσου Θήρας (Ν. Κυκλάδων)» (Δ΄ 817), όπως αντικαταστάθηκε με το άρθρο 2 του από 25.11.1997 π.δ/τος (Δ΄ 1075).

4. Το άρθρο 90 του «Κώδικα για την Κυβέρνηση και Κυβερνητικά Όργανα» όπως κωδικοποιήθηκε με το άρ. πρώτο του π.δ. 63/2005.

5. Το π.δ. 1/1986 «Καθορισμός αρμοδιοτήτων Υπουργείου Αιγαίου» (Α΄ 86) και ειδικότερα τα άρθρα 2 (παρ. 3, εδ. ζ, περ. αα) και 5 αυτού, όπως συμπληρώθηκε με το π.δ. 326/2000 (Α΄ 276) και ειδικότερα το άρθρο 2 αυτού.

6. Το π.δ. 110/2001 «Οργανισμός Υπουργείου Αιγαίου» (Α΄ 101) και ειδικότερα το άρθρο 5 αυτού.

7. Την υπ' αριθμ. 8555/27.11.1990 κοινή υπουργική απόφαση των Υπουργών Προεδρίας της Κυβέρνησης και Αιγαίου, «Πράξεις και έγγραφα αρμοδιότητας του Υπ. Αιγαίου, που εξαιρούνται από τους περιορισμούς της διάταξης του άρθρου 81, παρ. 1 του ν. 1892/1990» (Β΄ 741).

8. Την υπ' αριθμ. ΔΠΕ/5090/15.11.2002 (Δ΄ 1086) απόφαση μας «Αναστήλωση ερειπωμένου κτίσματος που βρίσκεται στον οικισμό Οίας Κοινότητας Οίας νήσου Θήρας (Ν. Κυκλάδων)», η οποία εκδόθηκε κατά μερική πλάνη περί τα πράγματα σχετικά με τις ακριβείς διαστάσεις του κτίσματος στην αρχική του μορφή δεδομένου ότι στη στάθμη του ισογείου ευρέθη μπαζωμένο τμήμα, το οποίο δεν ήταν γνωστό κατά τη σύνταξη της αρχικής μελέτης, την οποία έλαβε υπόψη η άνω απόφασή μας.

9. Την υπ' αριθμ. 105/22.4.2003 οικοδομική άδεια του Πολεοδομικού Γραφείου Θήρας που εκδόθηκε σε συνέχεια της υπ' αριθμ. ΔΠΕ/5090/15.11.2002 απόφασής μας.

10. Την υπ' αριθμ. Π.Γ.Θ 1757/11.8.2004 πράξη διακοπής οικοδομικών εργασιών του Πολεοδομικού Γραφείου Θήρας.

11. Την υπ' αριθμ. 33/13.8.2004 έκθεση αυτοψίας αυθαιρέτων εργασιών του Πολεοδομικού Γραφείου Θήρας.

12. Την υπ' αριθμ. 244/28.11.2004 απόφαση του Κοινοτικού Συμβουλίου Οίας «Υποβολή στο Πολεοδομικό Γραφείο Θήρας φακέλου για νομιμοποίηση των εργασιών καθ' υπέρβαση της υπ' αριθμ. 105/2003 άδειας οικοδομικής».

13. Την υπ' αριθμ. 56/2005 απόφαση του Διοικητικού Εφετείου Πειραιώς (τμήμα Α2 ακυρωτικό σε Συμβούλιο).

14. Την υπ' αριθμ. 33/28.11.2005 απόφαση της επιτροπής εξέτασης ενστάσεων αυθαιρέτων.

15. Την εγκριθείσα με τα υπ' αριθμ. 12/29.7.2005 (θέμα 2ο) και 59/15.6.2006 (θέμα 2ο) πρακτικά του ΣΧΟΠ Υπουργείου Αιγαίου και Νησιωτικής Πολιτικής Επαρχείου Θήρας συμπληρωματική μελέτη αναστήλωσης ερειπωμένου ισογείου κτίσματος και αποκατάσταση - ανακατασκευή προϋπάρχοντος ορόφου της υπ' αριθμ. 105/2003 οικοδομικής αδείας βάσει νέων στοιχείων που προέκυψαν, η οποία διαβιβάσθηκε στην Υπηρεσία μας με τα υπ' αριθμ. Π.Γ.Θ οικ. 1906/5.8.2005 και Π.Γ.Θ οικ. 2425/6.7.2006 (αριθμ. πρωτ. 7453/8.8.2005 και αριθμ. πρωτ. 5973/11.7.2006 Υπουργείου Αιγαίου και Νησιωτικής Πολιτικής) αντίστοιχα έγγραφα.

16. Την από 18.7.2006 Εισηγητική Έκθεση του Τμήματος Παραδοσιακών Οικισμών της Δ/νσης Περιβάλλοντος του Υπουργείου Αιγαίου και Νησιωτικής Πολιτικής.

17. Το υπ' αριθμ. 4 πρακτικό της από 11.11.2006 85ης Συνεδρίασης του ΣΧΟΠ Υπουργείου Αιγαίου και Νησιωτικής Πολιτικής Επαρχείου Θήρας.

18. Τα υπ' αριθμ. 4/27.7.2006 (θέμα 6ο) και 6/12.12.2006 (θέμα 1ο) πρακτικά του Συμβουλίου Χωροταξίας Οικισμού και Περιβάλλοντος του Υπουργείου Αιγαίου και Νησιωτικής Πολιτικής, αποφασίζουμε:

1. Τροποποιούμε την υπ' αριθμ. ΔΠΕ/5090/15.11.2002 απόφασή μας «Αναστήλωση ερειπωμένου κτίσματος που βρίσκεται στον οικισμό Οίας Κοινότητας Οίας νήσου Θήρας (Ν. Κυκλάδων)» (ΦΕΚ 1086/Δ΄/9.12.2002).

2. Εγκρίνουμε την αναστήλωση του ως άνω ερειπωμένου κτίσματος σύμφωνα με τα σχέδια της αρχιτεκτονικής μελέτης που εγκρίθηκε από το ΣΧΟΠ Υπουργείου Αιγαίου και Νησιωτικής Πολιτικής Επαρχείου Θήρας Ν. Κυκλάδων με τα υπ' αριθμ. 12/29.7.2005 (θέμα 2ο), 59/15.6.2006 (θέμα 2ο) και 85/11.11.2006 (θέμα 4ο) πρακτικά του και από το Συμβούλιο Χωροταξίας Οικισμού και Περιβάλλοντος Υπουργείου Αιγαίου και Νησιωτικής Πολιτικής με τα υπ' αριθμ. 4/27.7.2006 (θέμα 6ο) και 6/12.12.2006 (θέμα 1ο) πρακτικά του, και που αντίτυπα των δημοσιεύονται με την παρούσα απόφαση.

3. Προσδιορίζουμε τη χρήση του αναστηλούμενού κτιρίου ως Πολιτιστικό - Συνεδριακό Κέντρο.


4. Η ισχύς της παρούσας απόφασης αρχίζει από τη δημοσίευσή της στην Εφημερίδα της Κυβερνήσεως.

Η απόφαση αυτή να δημοσιευθεί στην Εφημερίδα της Κυβερνήσεως.

Μυτιλήνη, 24 Ιανουαρίου 2007

Ο ΥΠΟΥΡΓΟΣ

ΑΡΙΣΤΟΤΕΛΗΣ Α. ΠΑΥΛΙΔΗΣ

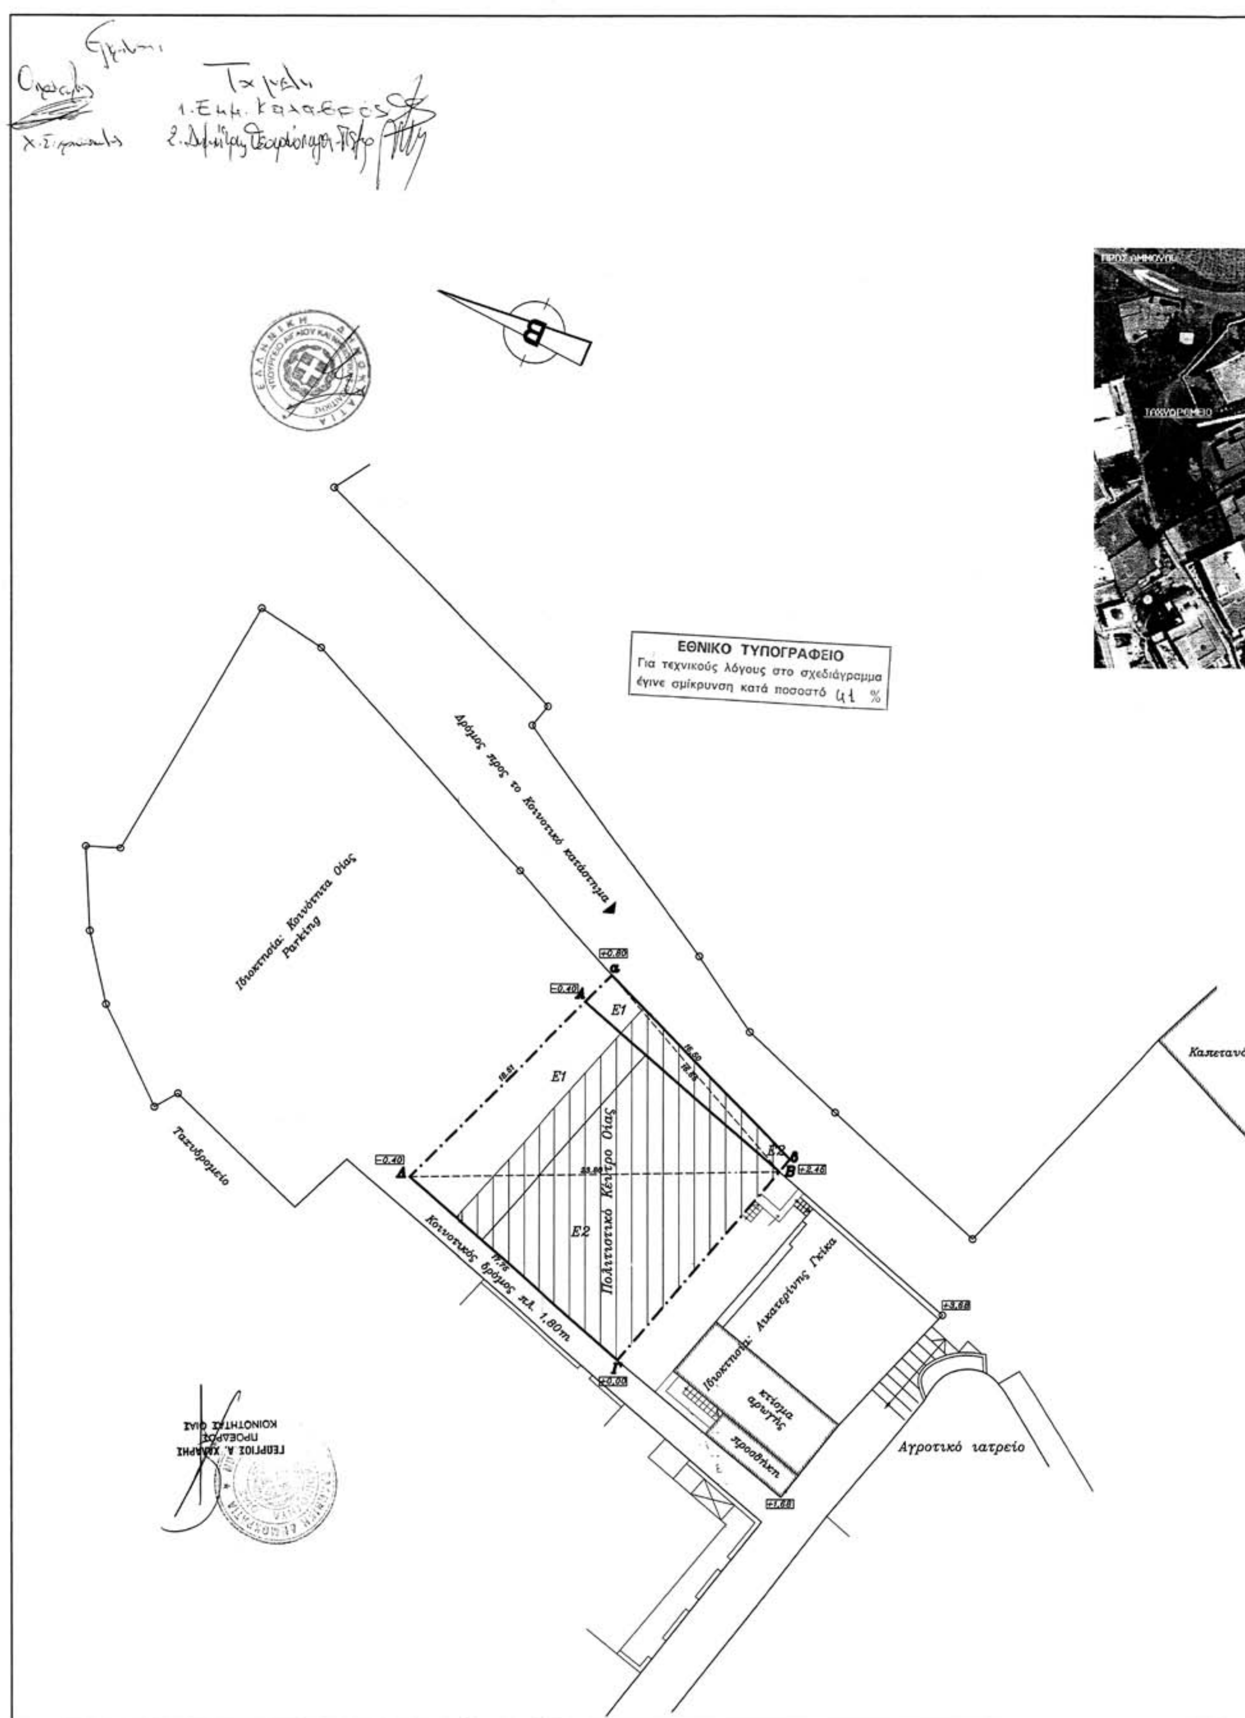
ΕΘΝΙΚΟ ΤΥΠΟΓΡΑΦΕΙΟ
Για τεχνικούς λόγους στο σχεδιάγραμμα έγινε σμίκρυνση κατά ποσοστό 41 %
Δρόμος προς το Κοινοτικό κατάστημα
Ιδιοκτησία: Κοινότητα Οίας Parking
Ταχυδρομείο
Κοινοτικός δρόμος πλ. 1,80m
Πολιτιστικό Κέντρο Οίας
E1
E2
Ιδιοκτησία: Αικατερίνης Γκίκα
προσθήκη
Αγροτικό ιατρείο
ΠΡΟΣ ΑΜΜΟΥΔΙ
ΤΑΧΥΔΡΟΜΕΙΟ



ΔΗΛΩΣΗ του Ν. 651/77

Η παρακάτω υπογράφων αρχιτέκτων μηχανικός, δηλώνω ότι το οικόπεδο που φαίνεται στο παρόν τοπογραφικό διάγραμμα με τα στοιχεία Α,Β,Γ,Δ,Α εμβαδού 305,72m² είναι άρτιο και οικοδομήσιμο, σύμφωνα με τις ισχύουσες πολεοδομικές διατάξεις και βρίσκεται εντός των ορίων του οικισμού.

Η μηχανικός

ΔΗΛΩΣΗ ΥΛΟΠΟΙΗΣΗΣ ΟΡΙΩΝ

Ο παρακάτω υπογράφων ιδιοκτήτης του υπό τα στοιχεία Α,Β,Γ,Δ,Α οικόπεδο που φαίνεται στο παρόν τοπογραφικό διάγραμμα, δηλώνω ότι τα όρια που υλοποίησα είναι ακριβή.

Ο ιδιοκτήτης



ΓΕΩΡΓΙΟΣ Κ. ΧΑΛΑΡΗΣ
ΠΡΟΕΔΡΟΣ
ΚΟΙΝΟΤΗΤΑΣ ΟΙΑΣ

μεταvόσπιτο

ΟΡΟΙ ΔΟΜΗΣΗΣ:
Φ.Ε.Κ. 817Δ'/20-7-93 & 1075Δ'/12-12-97

1. ΑΡΤΙΟΤΗΤΑ: 600m² πρ.:13m
2. ΔΟΜΗΣΗ: 0.8
3. ΚΑΛΥΨΗ: 60%
4. ΟΡΟΦΟΙ: 2

Παρέκκλιση προ 1968 (Ζώνη Α)
E=100m² πρ.:6m

Για αναστήλωση επιτρέπεται η υπέρβαση των ισχύουσων διατάξεων.
Φ.Ε.Κ. 817Δ'/20-7-93 Αρθρο 2 παρ. 26

Παραχώρηση από ΚΕΔ 7575/6576/Φ.313900 της 18-09-1996

Αναλυτική εμβαδομέτρηση οικοπέδου (ΑΒΓΔΑ):

$E1 = \sqrt{27.71(27.71-14.90)(27.71-16.73)(27.71-23.80)} = 123.58\ M^2$

$E2 = \sqrt{28.87(28.87-23.80)(28.87-17.95)(28.87-15.99)} = 143.51\ M^2$

$E = 267.09\ M^2$

Αναλυτική εμβαδομέτρηση οικοπέδου (ΑΒδαΑ):


$E1 = \sqrt{18.50(18.50-16.73)(18.50-3.61)(18.50-16.65)} = 29.93\ M^2$


$E2 = \sqrt{17.10(17.10-16.65)(17.10-1.06)(17.10-16.50)} = 8.70\ M^2$


$E = 38.63\ M^2$

Εσυνολικό = 267,09 + 38,63 = 305,72m²

Εργοδότης: ΚΟΙΝΟΤΗΤΑ ΟΙΑΣ	
Εργο: Συμπληρωματική μελέτη αναστήλωσης ερειπωμένου ισογείου και αποκατάσταση-ανακατασκευή προυπάρχοντος ορόφου της υπ' αριθμόν 105/2003 οικοδομικής αδείας βάσει νέων στοιχείων που προέκυψαν και καθιστούν νόμιμες τις εργασίες εφαρμογής της ανωτέρω αδείας.	
Θέση: Οία, νήσου Θήρας	
Μελετητές: Βούλα Διδώνη-Μποζινέκη	
Θέμα σχεδίου: **Τοπογραφικό Διάγραμμα**	Αριθμός Σχεδίου: A1
Κλίμακα: 1:200	
Χρονος μελετης: Οκτώβριος 2004	
Υπογραφή	Σφραγίδα

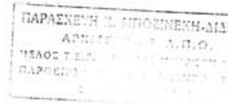

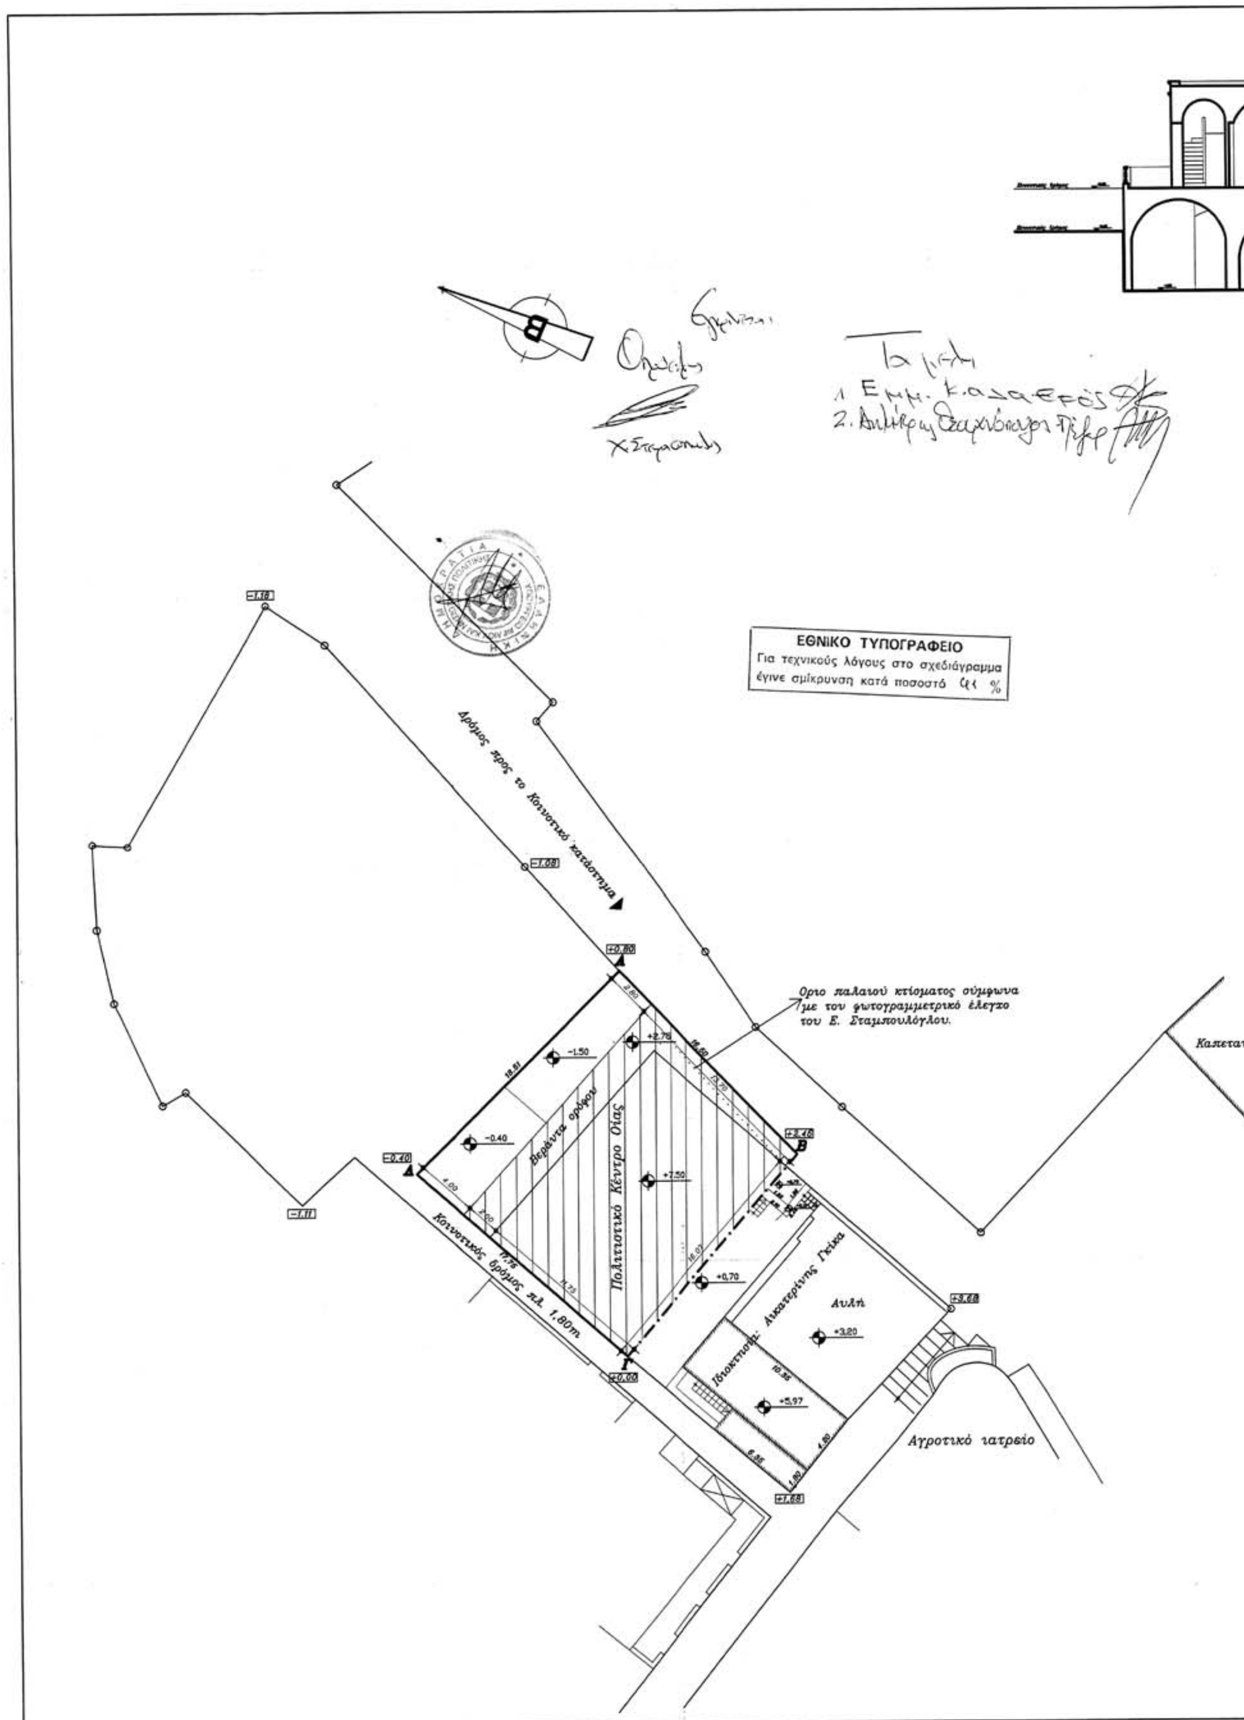
ΕΘΝΙΚΟ ΤΥΠΟΓΡΑΦΕΙΟ
Για τεχνικούς λόγους στο σχεδιάγραμμα έγινε σμίκρυνση κατά ποσοστό
Δρόμος προς το Κοινοτικό κατάστημα
Όριο παλαιού κτίσματος σύμφωνα με τον φωτογραμμετρικό έλεγχο του Ε. Σταμπουλόγλου.
Πολιτιστικό Κέντρο Οίας
Βεράντα ορόφου
Κοινοτικός δρόμος πλ. 1.80m
Ιδιοκτησία Αικατερίνης Γκίκα
Αυλή
Αγροτικό ιατρείο
Καπεταν

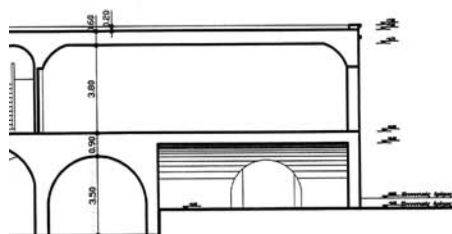

Σχηματική τομή



Συνολικό εμβαδόν οικοπέδου = 267,09 + 38,63 = 305,72m²

Εμβαδόν ισογείου: 220,10m²
Εμβαδόν ορόφου: 188,59m²

Καπετανόσπιτο

Εργοδότης:
ΚΟΙΝΟΤΗΤΑ ΟΙΑΣ

Εργο:
Συμπληρωματική μελέτη αναστήλωσης ερειπωμένου ισογείου και αποκατάσταση–ανακατασκευή προυπάρχοντος ορόφου της υπ' αριθμόν 105/2003 οικοδομικής αδείας βάσει νέων στοιχείων που προέκυψαν και καθιστούν νόμιμες τις εργασίες εφαρμογής της ανωτέρω αδείας.

Θέση:
Οία, νήσου Θήρας

Μελετητές:
Βούλα Διδώνη–Μποζινέκη

Θέμα σχεδίου:	Αριθμός Σχεδίου
Τοπογραφικό Διάγραμμα	A 2
Κλίμακα: 1:200	


Χρονος μελετης: Οκτώβριος 2004

Υπογραφή	Σφραγίδα


ΕΘΝΙΚΟ ΤΥΠΟΓΡΑΦΕΙΟ
Για τεχνικούς λόγους στο σχεδιάγραμμα έγινε σμίκρυνση κατά ποσοστό 41 %





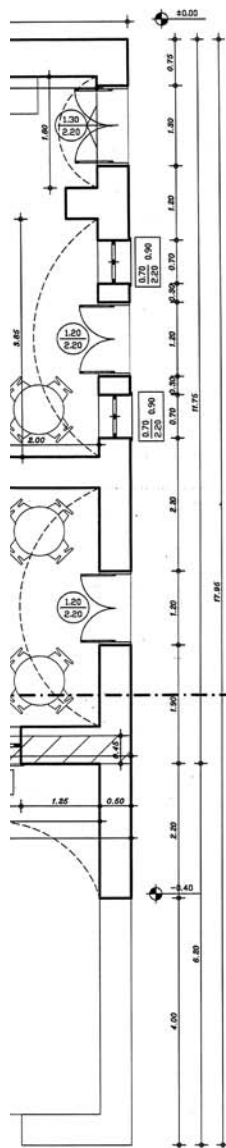


Υπόμνημα:

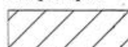


① Τμήμα προκύψαντος θόλου. (Εκθεση αυτοψίας αρ. 33/04 Συμπληρωματική)

② Το 0,45m τμήμα του μπροστινού τοίχου.

Εργοδότης: ΚΟΙΝΟΤΗΤΑ ΟΙΑΣ	
Εργο: Συμπληρωματική μελέτη αναστήλωσης ερειπωμένου ισογείου και αποκατάσταση–ανακατασκευή προυπάρχοντος ορόφου της υπ' αριθμόν 105/2003 οικοδομικής αδείας βάσει νέων στοιχείων που προέκυψαν και καθιστούν νόμιμες τις εργασίες εφαρμογής της ανωτέρω αδείας.	
Θέση: Οία, νήσου Θήρας	
Μελετητές: Βούλα Διδώνη–Μποζινέκη	
Θέμα σχεδίου: **Κάτοψη ισογείου**	Αριθμός Σχεδίου: A 4
Κλίμακα: 1:50	
Χρονος μελετης: Οκτώβριος 2004	
Υπογραφή	Σφραγίδα

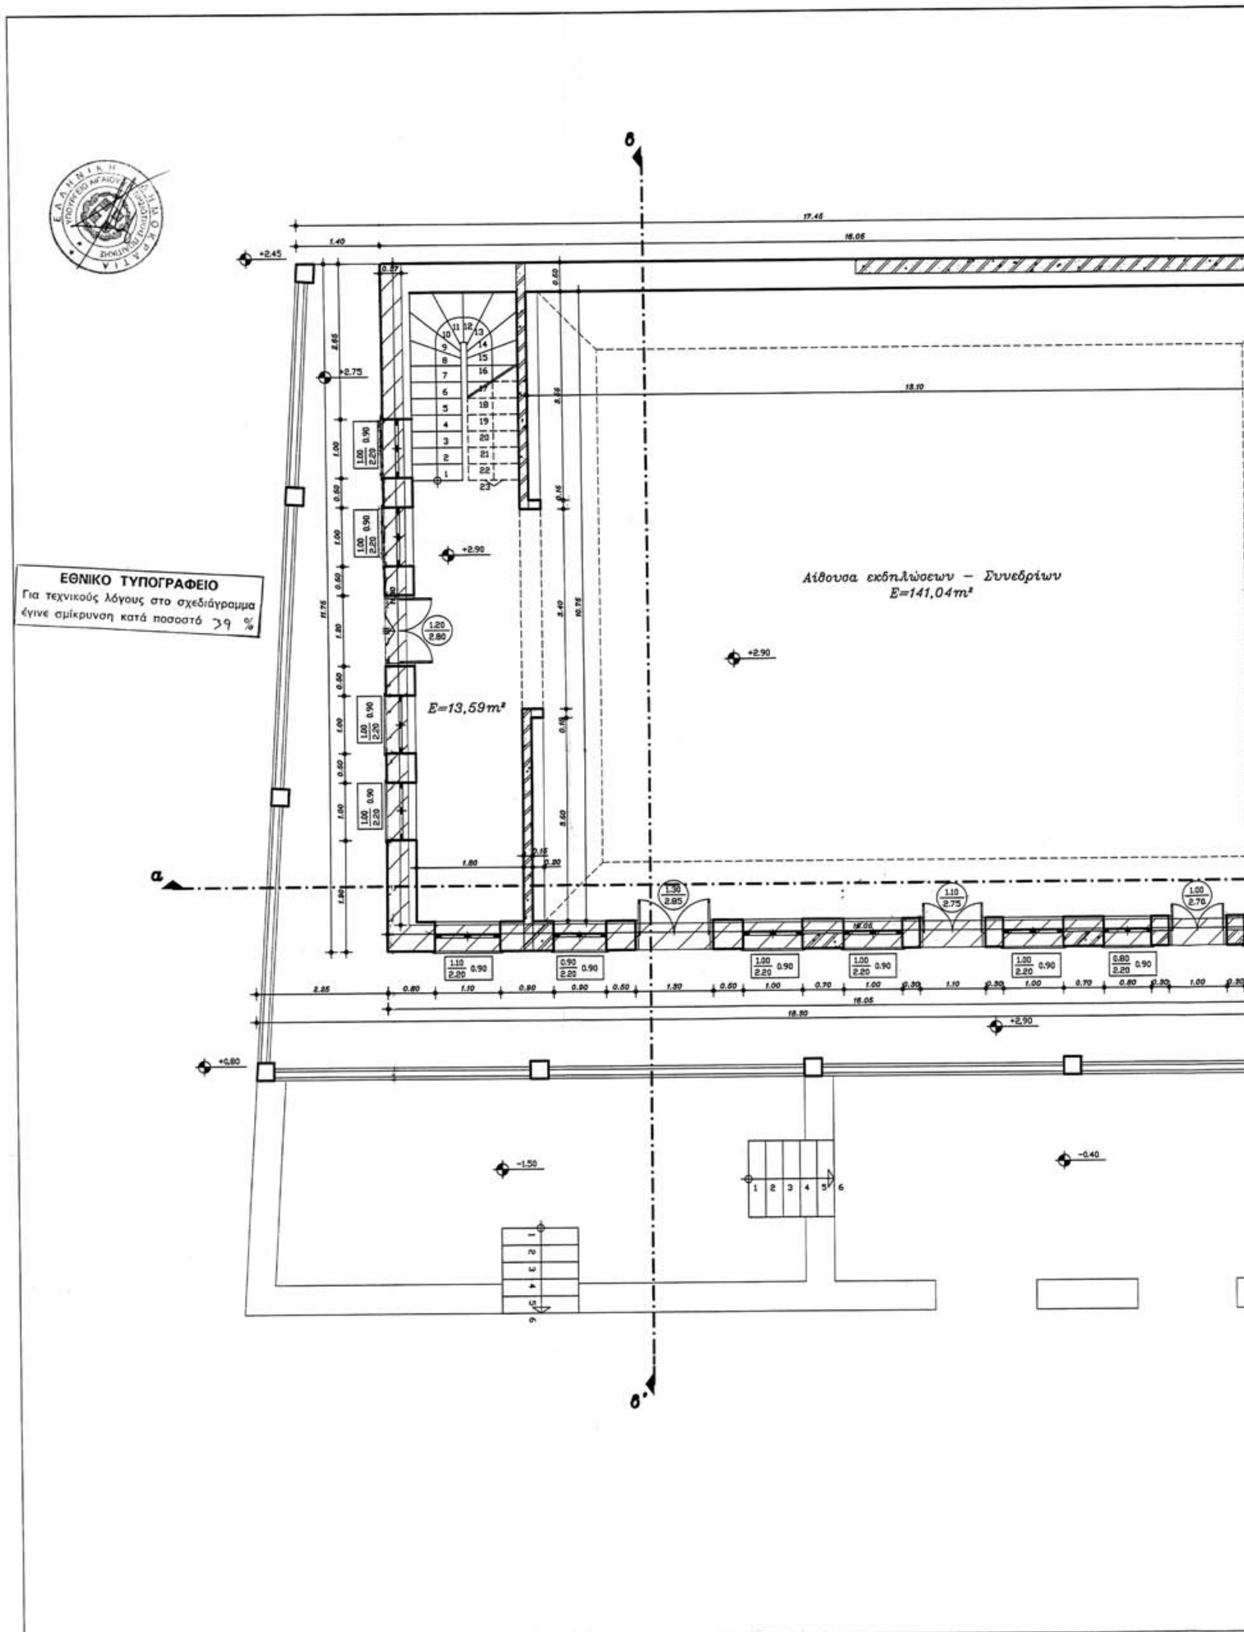

ΕΘΝΙΚΟ ΤΥΠΟΓΡΑΦΕΙΟ
Για τεχνικούς λόγους στο σχεδιάγραμμα έγινε σμίκρυνση κατά ποσοστό 39 %
Αίθουσα εκδηλώσεων – Συνεδρίων
E=141,04m²
E=13,59m²

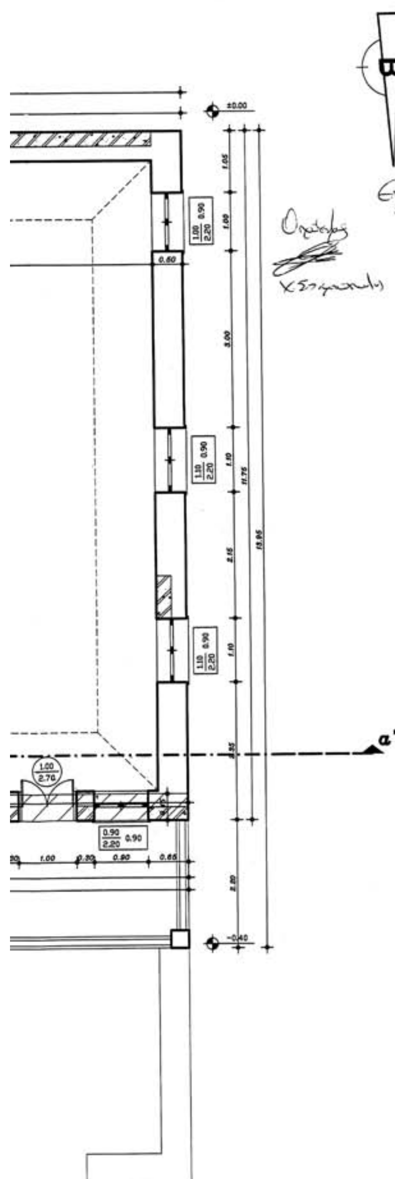





Υπόμνημα:

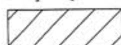


Η προεκύψασα διαφορά στην εφαρμογή του περιγράμματος.
Εκθεση αυτοψίας αρ. 33/04

Εργοδότης: ΚΟΙΝΟΤΗΤΑ ΟΙΑΣ	
Εργο: Συμπληρωματική μελέτη αναστήλωσης ερειπωμένου ισογείου και αποκατάσταση-ανακατασκευή προυπάρχοντος ορόφου της υπ' αριθμόν 105/2003 οικοδομικής αδείας βάσει νέων στοιχείων που προέκυψαν και καθιστούν νόμιμες τις εργασίες εφαρμογής της ανωτέρω αδείας.	
Θέση: Οία, νήσου Θήρας	
Μελετητές: Βούλα Διδώνη–Μποζινέκη	
Θέμα σχεδίου: **Κάτοψη ορόφου**	Αριθμός Σχεδίου: A 5
Κλίμακα: 1:50	
Χρονος μελετης: Οκτώβριος 2004	
Υπογραφή	Σφραγίδα


ΠΑΡΑΣΚΕΥΗ Κ. ΜΠΟΖΙΝΕΚΗ-ΔΙΔΩΝΗ
ΑΡΧΙΤΕΚΤΩΝ Α.Π.Θ.


ΕΛΕΓΘΗΚΕ
ΦΕΚ 793Δ

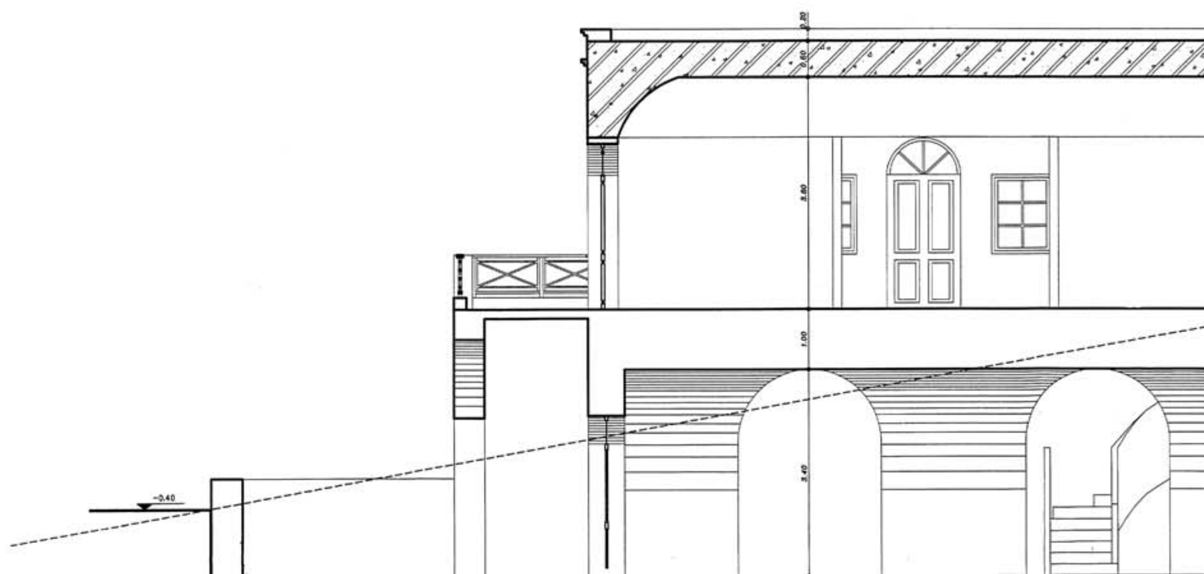

Τομή α–α'

ΕΘΝΙΚΟ ΤΥΠΟΓΡΑΦΕΙΟ
Για τεχνικούς λόγους στο σχεδιάγραμμα έγινε σμίκρυνση κατά ποσοστό 40 %

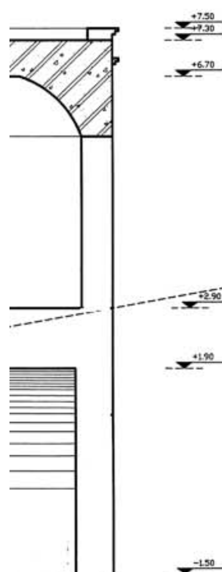

+7.50
+7.30
+6.70
Κλίση δρόμου προς
Κοινοτικό Κατάστημα
+2.90
+1.90
-1.50

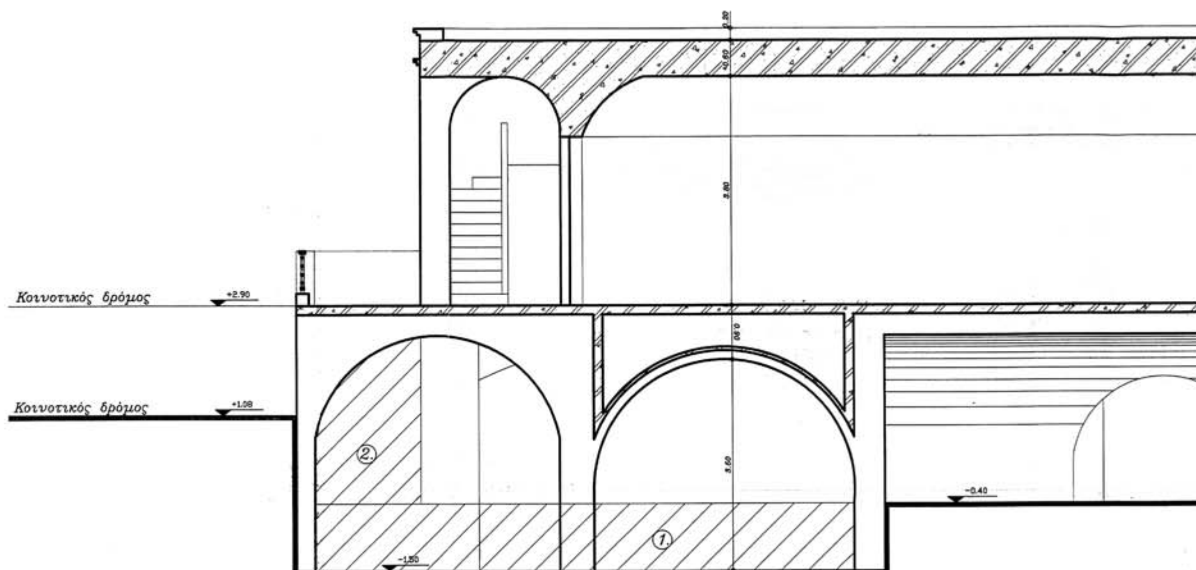
Κοινοτικός δρόμος
+2.90
Κοινοτικός δρόμος
+1.08
3.80
3.60
2.
1.
-0.40
-1.50

Τομή




Υπόμνημα:

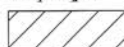

(1.) Η προκύψασα διαφορά υψομέτρου.

(2.) Το τμήμα του προεκύψαντος τμήματος θόλου. (Εκθεση αυτοψίας 33/04)




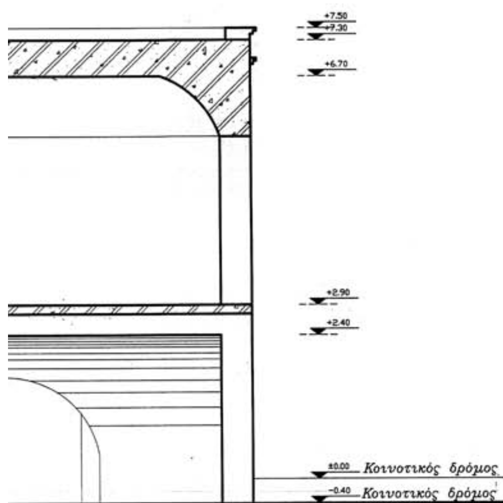


μή β–β'

Εργοδότης: ΚΟΙΝΟΤΗΤΑ ΟΙΑΣ	
Εργο: Συμπληρωματική μελέτη αναστήλωσης ερειπωμένου ισογείου και αποκατάσταση–ανακατασκευή προυπάρχοντος ορόφου της υπ' αριθμόν 105/2003 οικοδομικής αδείας βάσει νέων στοιχείων που προέκυψαν και καθιστούν νόμιμες τις εργασίες εφαρμογής της ανωτέρω αδείας.	
Θέση: Οία, νήσου Θήρας	
Μελετητές: Βούλα Διδώνη–Μποζινέκη	
Θέμα σχεδίου: **Τομή α–α' & β–β'**	Αριθμός Σχεδίου: A 7
Κλίμακα: 1:50	
Χρονος μελετης: Οκτώβριος 2004	
Υπογραφή	Σφραγίδα: ΠΑΡΑΣΚΕΥΗ Κ. ΜΠΟΖΙΝΕΚΗ-ΔΙΔΩ ΑΡΧΙΤΕΚΤΩΝ Α.Π.Θ.

ΕΛΕΓΘΗΚΕ Σύμφωνα με το Π.Δ. 8/13-7.9. ΦΕΚ 785Δ Θήρα ... Ο Εξουσιοδοτημένος

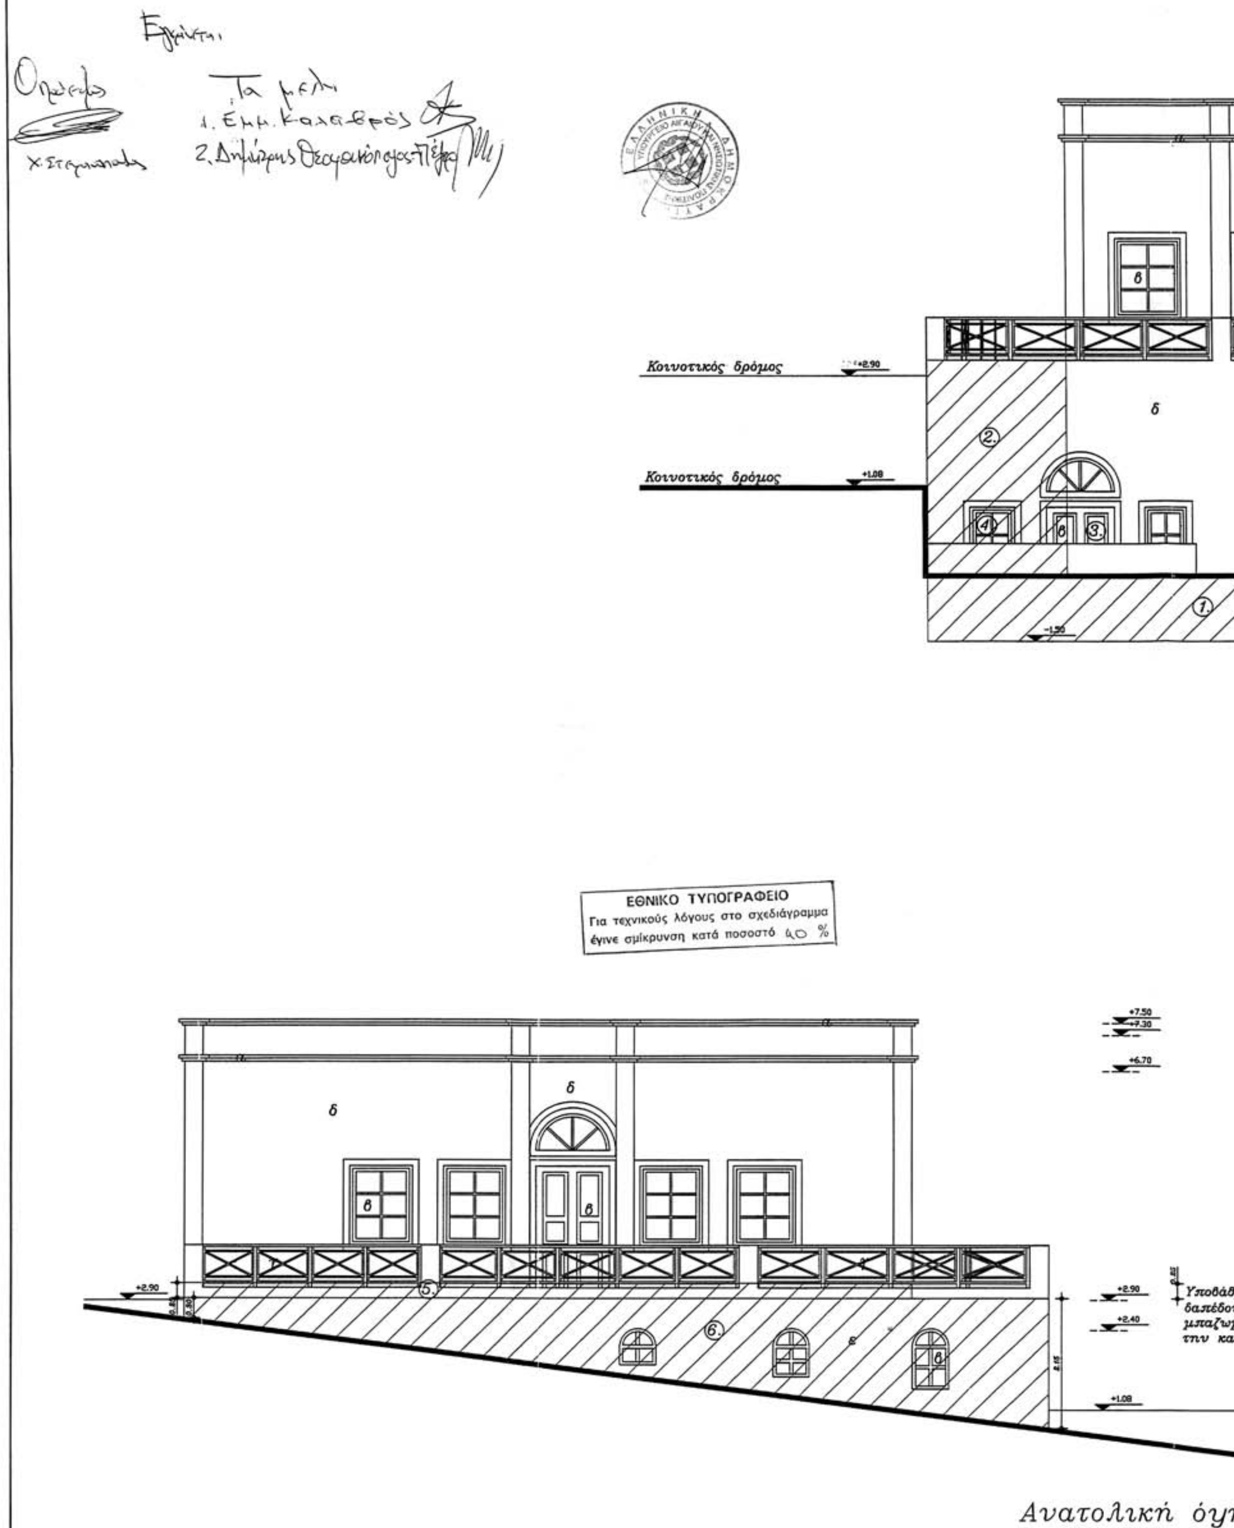

Τα μέλη
Κοινοτικός δρόμος
+2.90
Κοινοτικός δρόμος
+1.08
-1.50
ΕΘΝΙΚΟ ΤΥΠΟΓΡΑΦΕΙΟ
Για τεχνικούς λόγους στο σχεδιάγραμμα έγινε σμίκρυνση κατά ποσοστό 40 %
+7.50
+7.30
+6.70
+2.90
+2.40
+1.08
Ανατολική όψ

Χαρ
α)
β)
γ)
δ)
ε)

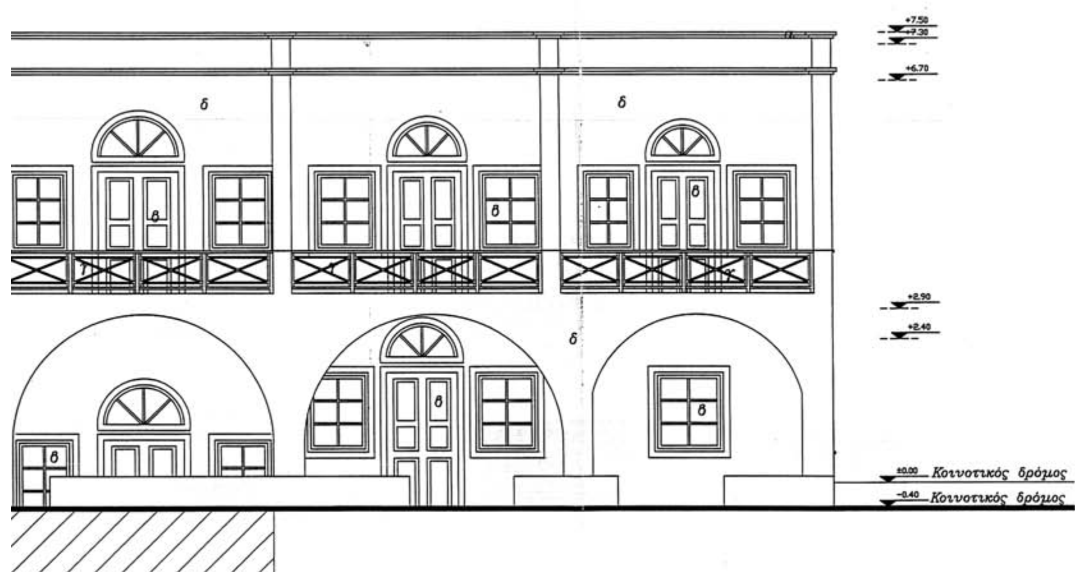

Βορειινή όψη

...μιση κατά 25εκ. της στάθμης
...του ορόφου μετά την αφαίρεση
...άτων των παλαιών θόλων για
...λύτερη στατική επάρκεια του κτιρίου

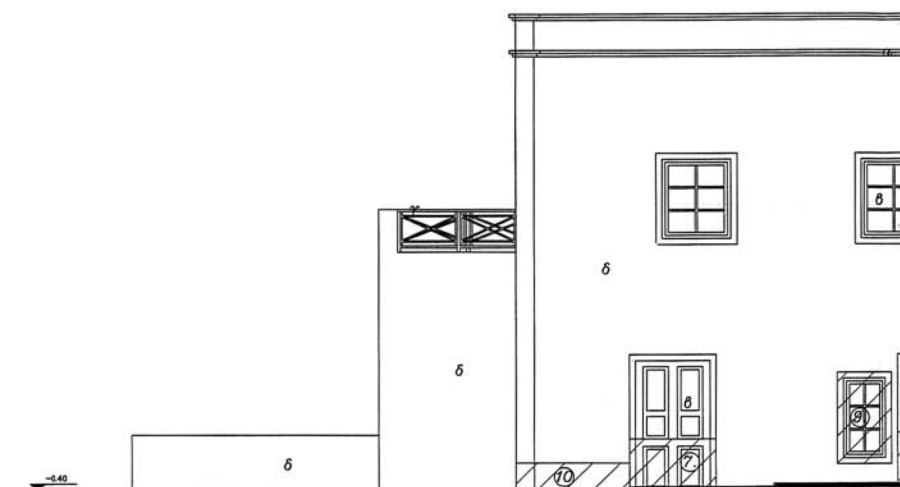


η

ρακτηρισμός υλικών:
Κορνίζες: τραβηχτές, χρώμα λευκό.
Κουφώματα: ξύλινα ταμπλαδωτά, χρώμα γκρι.
Κάγκελα: ξύλινα.
Επιχρίσματα: πατητή μαρμαροκονία, χρώμα ώχρα.
Εμφανής λιθοδομή.



ΓΕΩΡΓΙΟΣ Α. ΚΑΛΛΑΡΗΣ
ΠΡΟΕΔΡΟΣ
ΚΟΙΝΟΤΗΤΑΣ ΟΙΑΣ

Υπόμνημα:

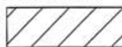

(1) Η προκύψασα διαφορά υψομέτρου λόγω της εύρεσης του παλαιού δαπέδου. (Εκθεση αυτοψίας 33/04)

(2) Το τμήμα του προεκύψαντος τμήματος θόλου. (Εκθεση αυτοψίας 33/04 Συμπληρωματική)

(3) και (4) Προσθήκη πόρτας και παραθύρου. (Εκθεση αυτοψίας 33/04 Συμπληρωματική)


(5) Υποβάθμιση στάθμης δαπέδου ορόφου. (Εκθεση αυτοψίας 33/04)

(6) Το τμήμα του προεκύψαντος θόλου. (Εκθεση αυτοψίας 33/04)

(7) και (8) Διαπιστώθηκε ότι δεν ήταν παράθυρα αλλά πόρτες. (Εκθεση αυτοψίας 33/04 Συμπληρωματική)

(9) Δύο παράθυρα για έρρυθμη λειτουργία και φωτισμό, αερισμό του χώρου. (Εκθεση αυτοψίας 33/04 Συμπληρωματική)

(10) Προκύψασα διαφορά λόγω καταβύθισης του δρόμου από τα έργα διαμόρφωσης του πλακόστρωτου. (Εκθεση αυτοψίας 33/04)

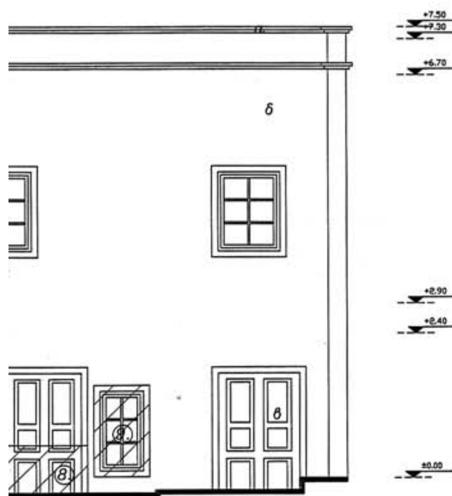

Δυτική όψη

Εργοδότης: ΚΟΙΝΟΤΗΤΑ ΘΙΑΣ	
Εργο: Συμπληρωματική μελέτη αναστήλωσης ερειπωμένου ισογείου και αποκατάσταση–ανακατασκευή προυπάρχοντος ορόφου της υπ' αριθμόν 105/2003 οικοδομικής αδείας βάσει νέων στοιχείων που προέκυψαν και καθιστούν νόμιμες τις εργασίες εφαρμογής της ανωτέρω αδείας.	
Θέση: Οία, νήσου Θήρας	
Μελετητές: Βούλα Διδώνη–Μποζινέκη	
Θέμα σχεδίου: **Ανατολική, Βορεινή & Δυτική όψη**	Αριθμός Σχεδίου: A 8
Κλίμακα: 1:50	
Χρονος μελετης: Οκτώβριος 2004	
Υπογραφή	Σφραγίδα
ΠΑΡΑΣΚΕΥΗ Χ. ΜΠΟΖΙΝΕΚΗ-ΔΙΔΩΝΗ ΑΡΧΙΤΕΚΤΩΝ Α.Π.Θ. ΜΕΛΟΣ Τ.Ε.Ε. ΑΡΙΘΜΟΣ ΜΗΤΡΩΟΥ 13172 ΠΑΡΘΕΝΩΝΟΣ 13 - Π. ΦΑΛΗΡΟ 175 62 ΤΗΛ. 010-9814361	ΠΑΡΑΣΚΕΥΗ Χ. ΜΠΟΖΙΝΕΚΗ-ΔΙΔΩΝΗ ΑΡΧΙΤΕΚΤΩΝ Α.Π.Θ. ΜΕΛΟΣ Τ.Ε.Ε. ΑΡΙΘΜΟΣ ΜΗΤΡΩΟΥ 13172 ΠΑΡΘΕΝΩΝΟΣ 13 - Π. ΦΑΛΗΡΟ 175 62 ΤΗΛ. 010-9814361

14 ΙΟΥΝ. 2006



04000390802070016

ΑΠΟ ΤΟ ΕΘΝΙΚΟ ΤΥΠΟΓΡΑΦΕΙΟ
ΚΑΠΟΔΙΣΤΡΙΟΥ 34 * ΑΘΗΝΑ 104 32 * ΤΗΛ. 210 52 79 000 * FAX 210 52 21 004
ΗΛΕΚΤΡΟΝΙΚΗ ΔΙΕΥΘΥΝΣΗ: http://www.et.gr – e-mail: webmaster@et.gr